


Príloha k úprave výmery v nájemnej zmluve

Dátum 6.6.2017
Mierka 1:500

Kataster 805301: DEVÍN
Len pre vnútornú potrebu. Nepoužiteľné pre právne účely.
Označený objekt: Parcela č.: 74

COPYRIGHT© : Program WinCITY_Kataster© T O P S E T. Súbor geodetických informácií KN - Informačný systém katastra nehnuteľností© Úrad geodézie, kartografie a katastra Slovenskej republiky

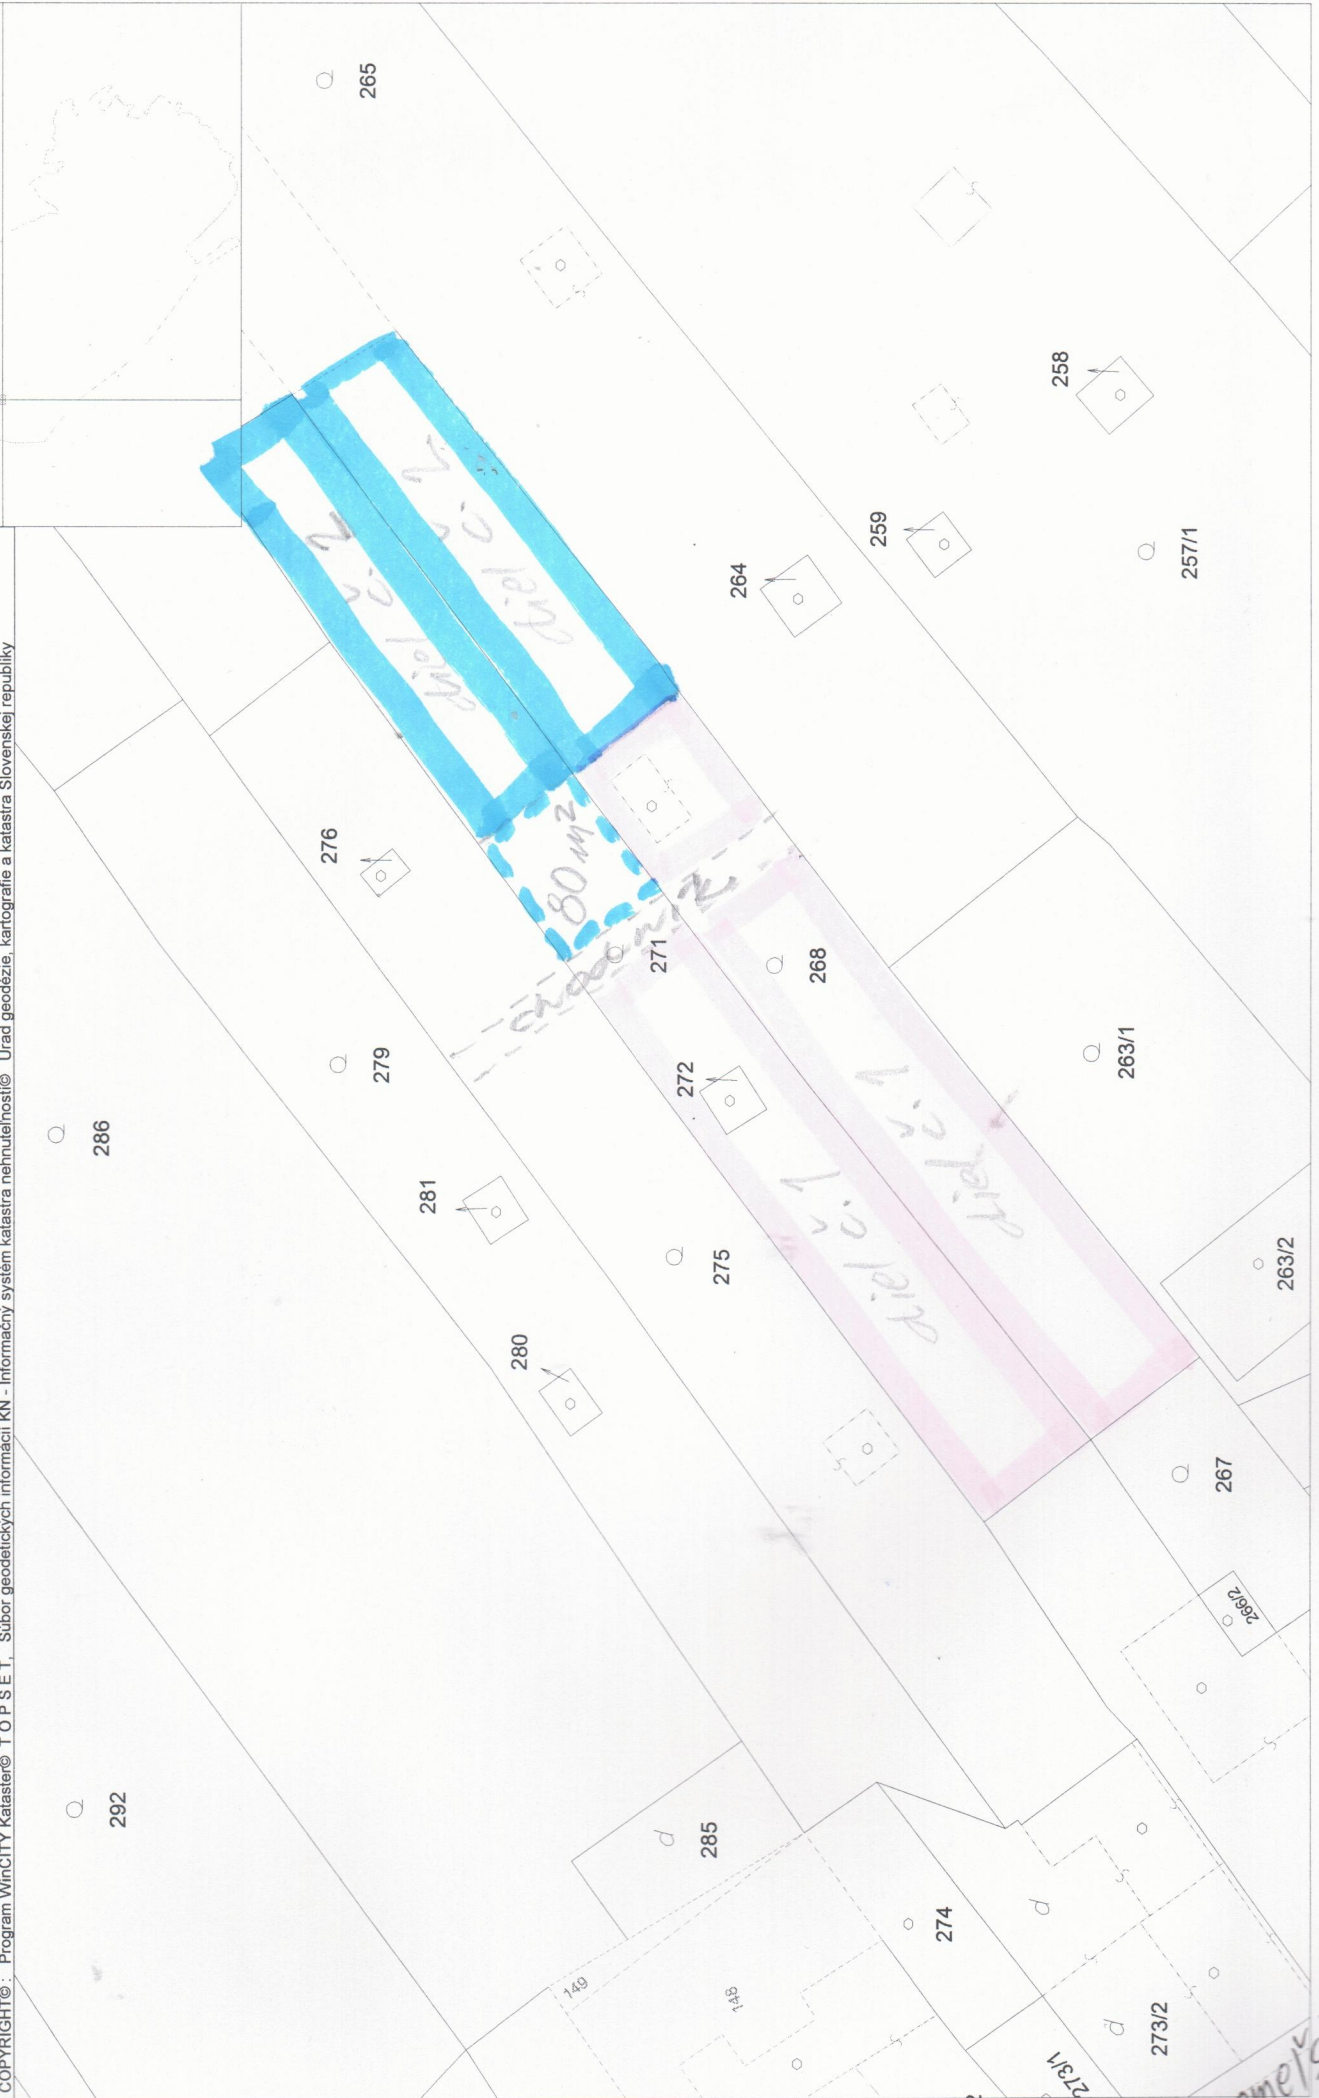

Kremejská