


PŮVODNÝ STAV (R. 2014)

Dátum 27.11.2013
Mierka 1:500

Kataster 805301: Devín
Len pre vnútornú potrebu. Nepoužiteľné pre právne účely.
Označený objekt: Parcela č.: 38/1

Program: WinCITY, Kataster: I.O.P.S.E.T., Subor geodetických informácií: KN - Informačný systém katastra nehnuteľností © Úrad geodézie, kartografie a katastra Slovenskej republiky

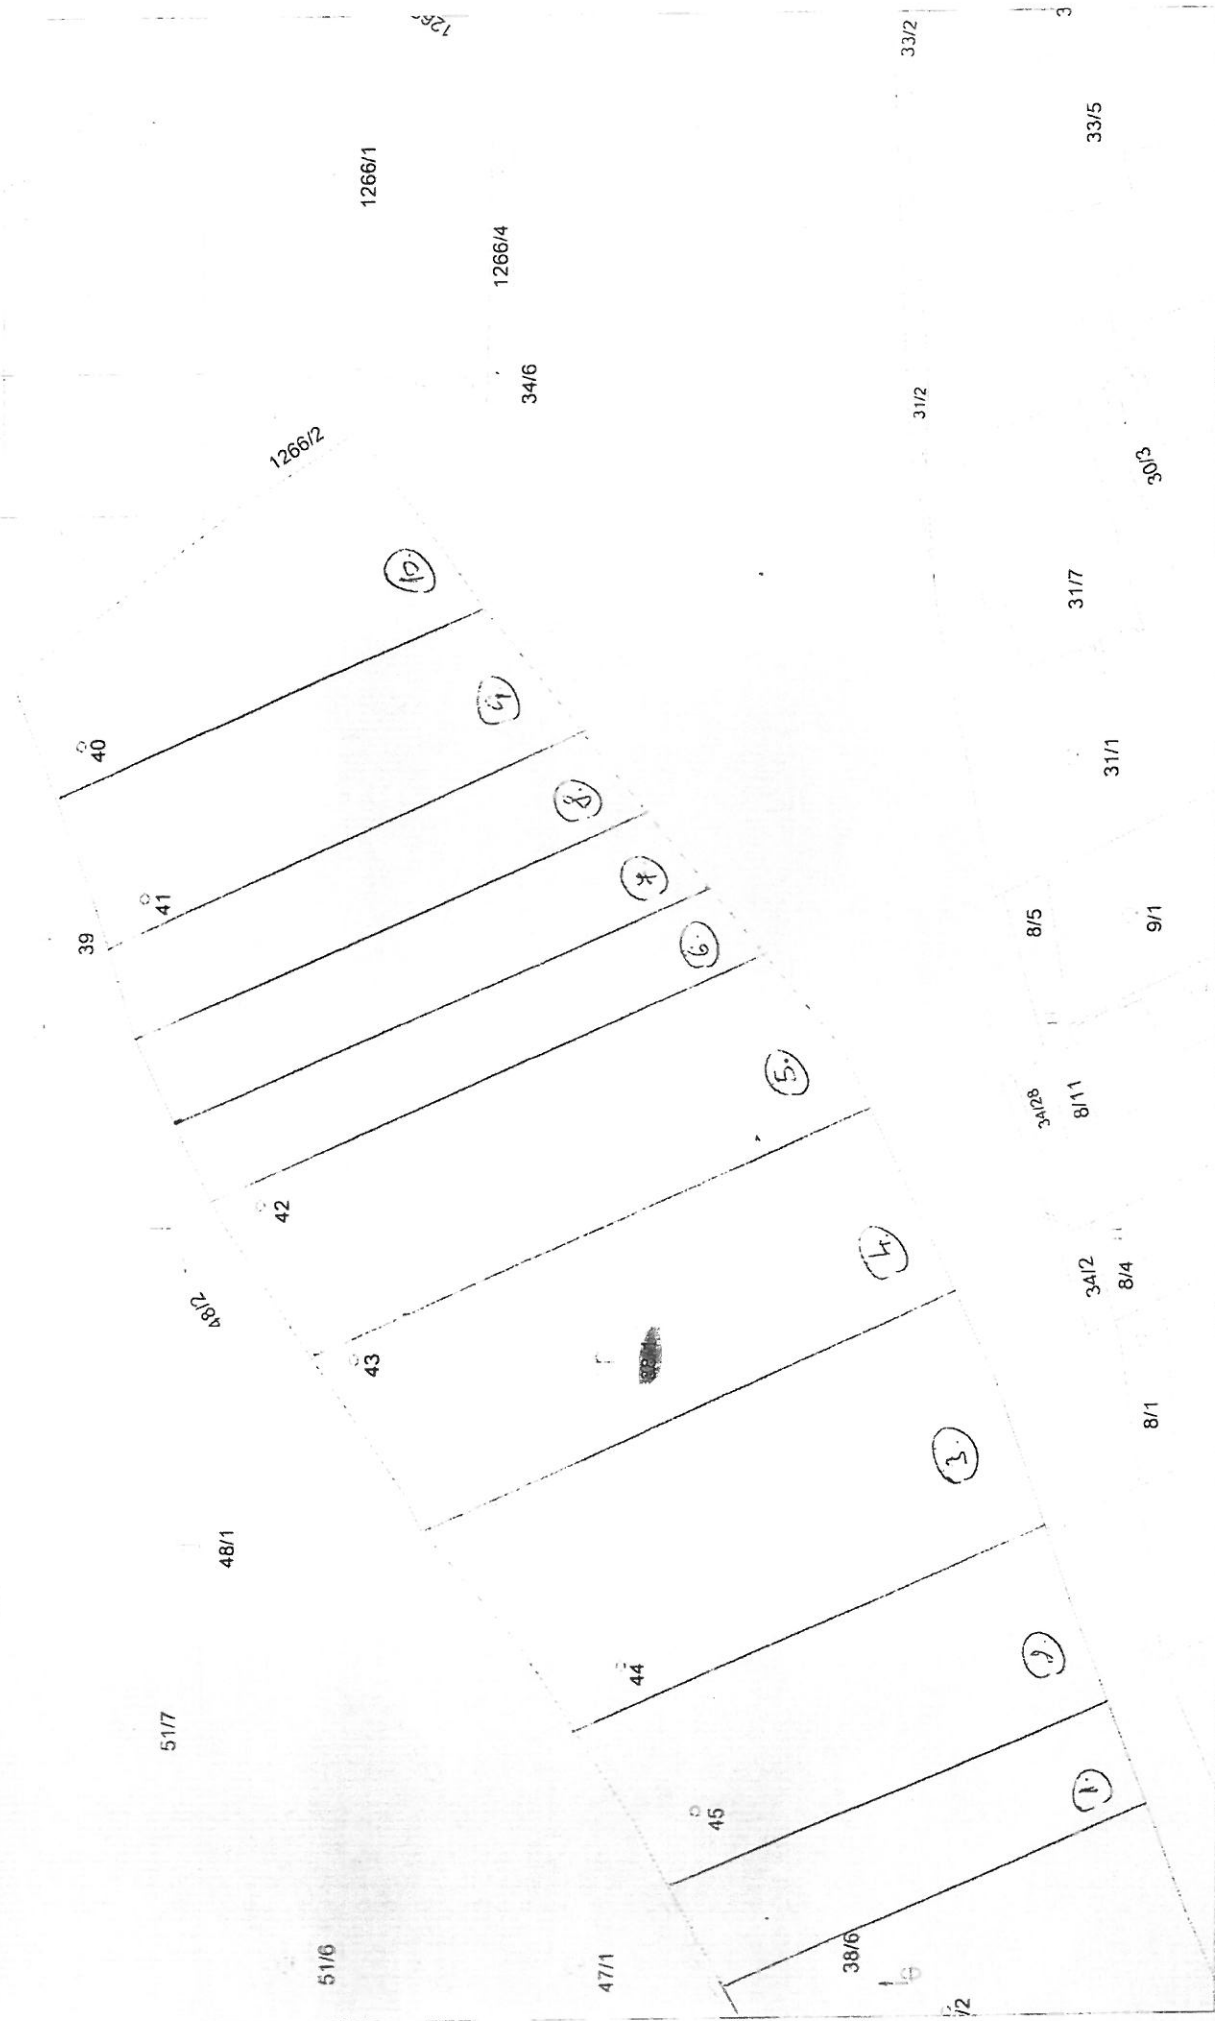

h2015

NOVÝ STAV (R. 2018)

Dátum 30.1. 2018
Mierka 1:500

Kataster 805301: DEVIN
Len pre vnútornú potrebu. Nepoužiteľné pre právne účely.

COPYRIGHT© : Program WinCITY Kataster© T O P S E T. Súbor geodetických informácií KN - Informačný systém katastra nehnuteľností© Úrad geodézie, kartografie a katastra Slovenskej republiky

