


LEGENDA

— Hranica dotknutého územia

ODP. PROJEKTANT	VÝPRAČOVAL	KONTROLoval	DEALS MANAGEMENT, s.r.o.
ING. DUŠAN KRUPALA	BRANislAV MÚČKA	Miroslav Vypušťák	Palačského 885, 911 01 Trenčín IČ: 46160890 IC DPH: SK 2023277058 b.muka@bestprojekt.cz
MIESTO : STUPAVA	KRAJ: BRATISLAVSKÝ		
INVESTOR : Euribalový klub INTER Bratislava, a.s.			
Stavba:	TRÉNINGOVÉ CENTRUM STUPAVA	Dátum	03/2016
Obsah:	SITUÁCIA ŠIRSÍCH VZŤAHOV	Účel	DRS
		Číslo ZAKÁZKY	Číslo PARÉ
		20160043	
		Mierka:	Číslo výkresu:
		1:3000	C 1

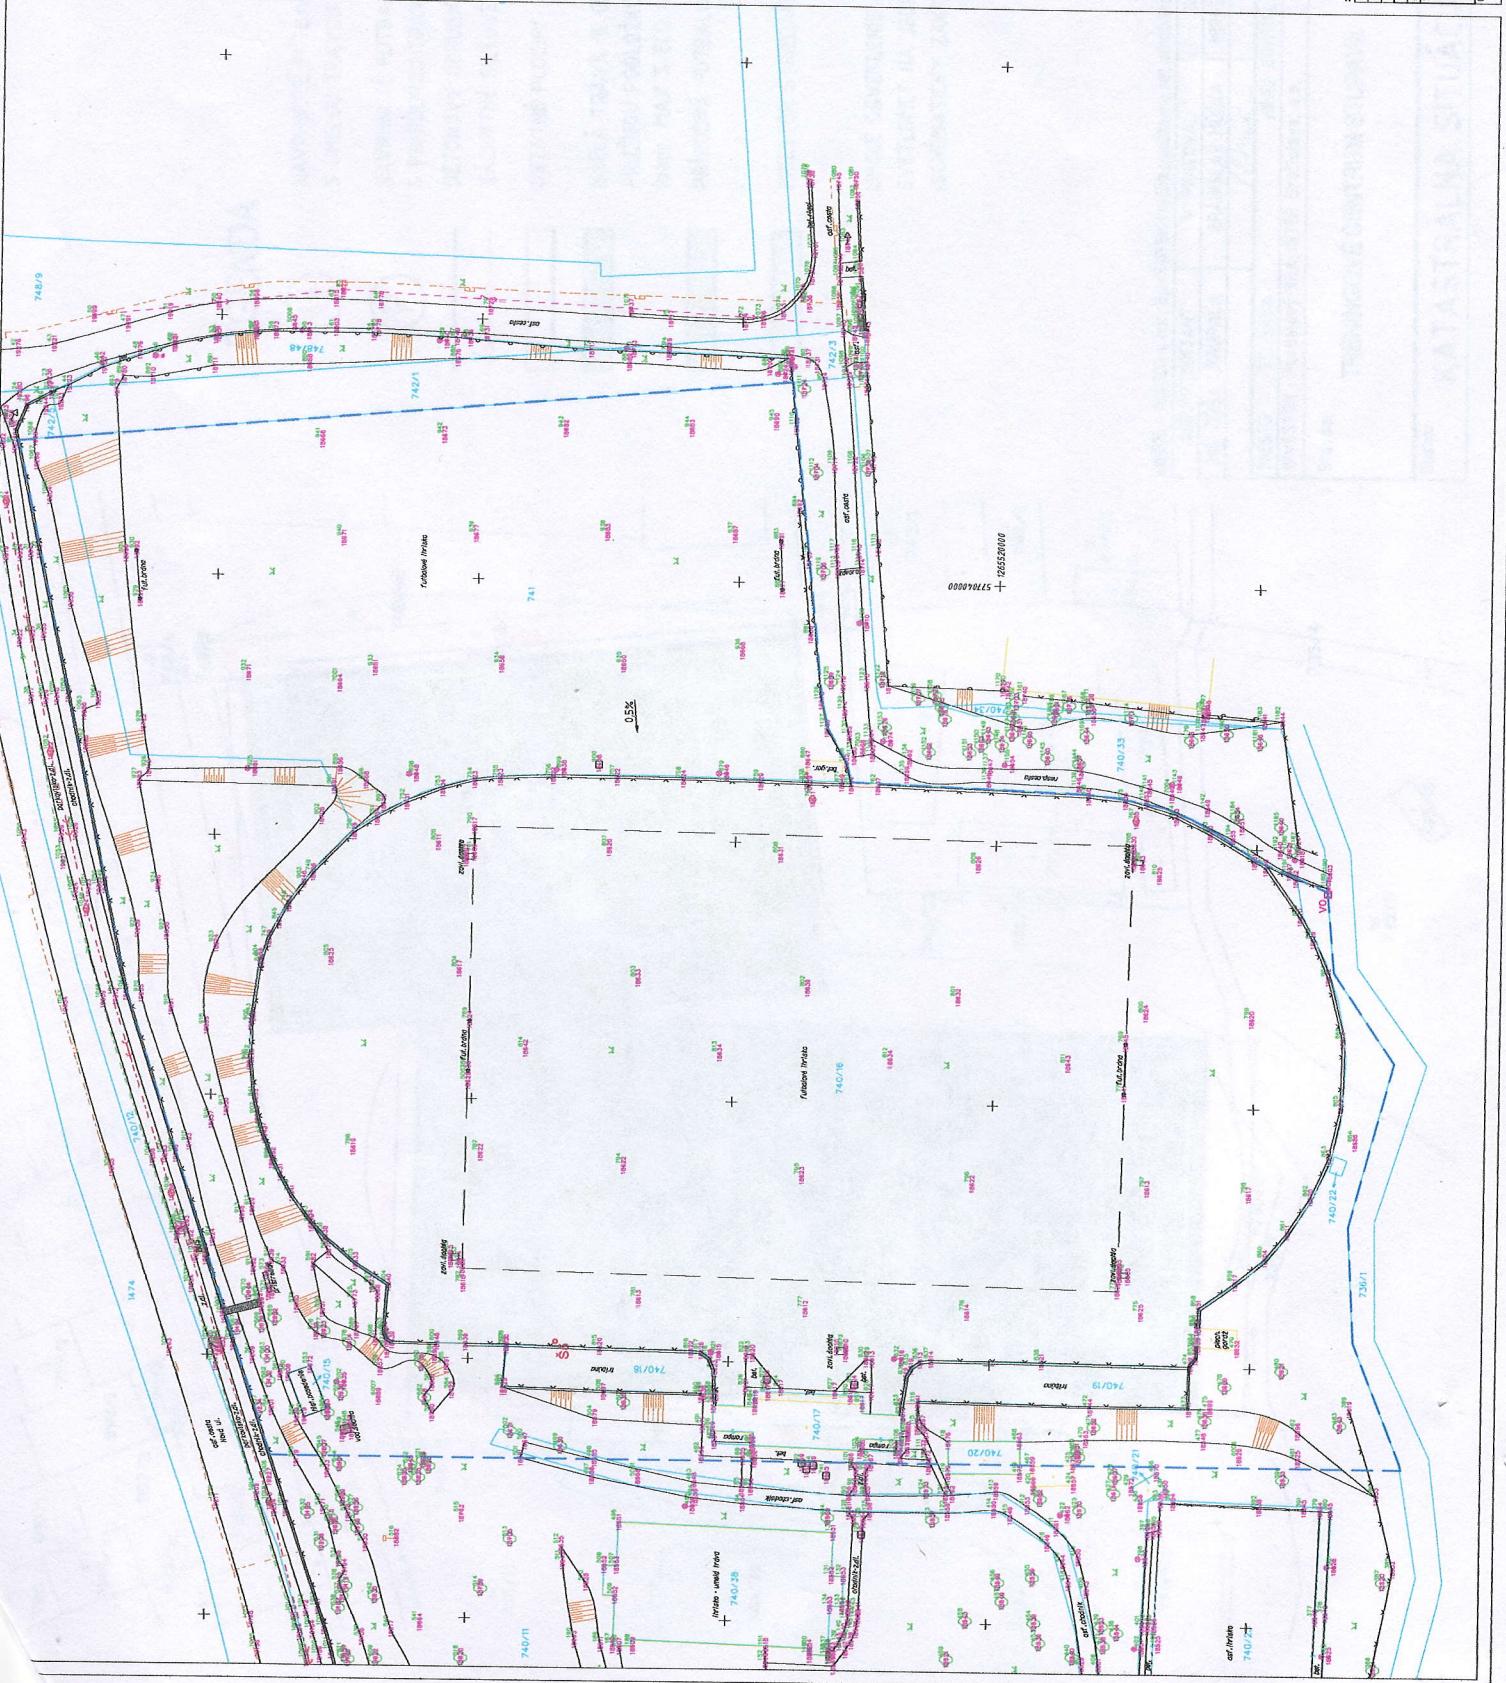

LEGENDA GEODET. ZNAČIEK

- | | |
|--|--|
| <input type="checkbox"/> rozpráv. serej, alek, fel...dyn
<input type="checkbox"/> predmet rečného rozumu
<input type="checkbox"/> ktorový diaľ
<input type="checkbox"/> mluvový pot
<input type="checkbox"/> ktorový pot s podmurovkou
<input type="checkbox"/> egypt. pot podmurovko
<input type="checkbox"/> viedlo vžadi po zemanku
<input type="checkbox"/> el. vedenie vžadzanie
 | <input type="checkbox"/> rozpráv. serej, alek, fel...dyn
<input type="checkbox"/> predmet rečného rozumu
<input type="checkbox"/> ktorový diaľ
<input type="checkbox"/> mluvový pot
<input type="checkbox"/> ktorový pot s podmurovkou
<input type="checkbox"/> egypt. pot podmurovko
<input type="checkbox"/> viedlo vžadi po zemanku
<input type="checkbox"/> el. vedenie vžadzanie
 |
| <p style="text-align: right;">7-04-16</p> | <p style="text-align: right;">C_N porc</p> |

LEGENDA

RIEŠENÉ UZEMNÉ TRENINGOVÉHO CENTRA

,000 = 186,300 m.n.m. Bpv S-JTSK (výška pozdějného bet. obrubníka)

IG. DUŠAN KRUPALA BRÁNISLAV MÚĽKA MIROSLAV YPUSIČÁK

STO : STUPAVÁ **KRAJ : BRATISLAVSKÝ** **FORMAT**

TRÉNINGOVÉ CENTRUM STŘEŠNÍ

20160

LEGENDA

- (U) NAVRHNUTÉ FUTBALOVÉ IHRISKO S UMELOU TRÁVOU
- (P) NAVRHNUTÉ FUTBALOVÉ IHRISKO S PRÍRODNOU TRÁVOU
- BETONOVÝ OBРУБNÍK 500/200/50mm ZÁCHYTNE SIEŤOVÉ OPLOTENIE, výška 4,0m, 6,0m a 8,0m
- OSTATNÉ PLOCHY

UMELÁ TRÁVA III. GENERÁCIE, výška vlasu 45mm, S PRUŽNOU PODLOŽKOU, hr. 20mm (napr. MAX S ECO 45, LIMONTA) - 7 992 m²

PRIRODNÁ FUTBALOVÁ TRÁVA POLOŽENÁ VÝSEVOM - 10 070 m²

PRIESTOR STŘEDAČIEK (napr. ZÁMKOVÁ DLAŽB, hr. 60mm - 117 m²)

UMELE OSVETLENIE - 6ks SKLOPNÝ STOŽIAR, 3ks LED SVETLOMET NA JEDEN STOŽIAR, INTEZITA 220lx (SCHÉMATICKÝ ZAKRESLENÉ)

$\pm 0,000 = 186 300 \text{ m.m.m. Bp} \text{ S-JTSK}$ (výška pozdižného bet. obrubníka)

ODP. PROJEKTANT	VYPRACOVAL	KONTROLoval	DEALS MANAGEMENT, s.r.o.
ING. DUŠAN KRUPALA	BRANislAV MUĽKA	Miroslav Vypušťák	Palackého 83/5, 911 01 Trenčín IČ: 4616080 Dúmská obecnostrolakce
	<i>[Signature]</i>	<i>[Signature]</i>	
MIESTO : STUPAVA	KRAJ: BRATISLAVSKÝ	FORMÁT	2 A4
INVESTOR: Futbalový klub INTER Bratislava, a.s.		DATUM	03/7/2016
Štavba: TRÉNINGOVÉ CENTRUM STUPAVA		ÚČEL:	DRS
		Číslo ZAKÁZKY	Číslo PARÉ
		20160043	
Obsah:	KATASTRÁLNA SITUÁCIA	Mierka:	1:1000 Číslo výkresu:
			C2



FC Stupava o.z., Ružová 18, 900 31 Stupava



Mestský úrad Stupava
Ing.Mgr.art. Roman Maroš
primátor mesta
Hlavná 1/24
900 31 STUPAVA

Stupava, 30.06.2016

Oznámenie investičného zámeru.

FC Stupava o.z., so sídlom Ružová ulica 18 v Stupave , nájomca športového areálu s futbalovým ihriskom v Stupave si Vám dovoľuje označiť realizáciu svojho investičného zámeru v uvedenej lokalite.

Cieľom investície je úprava povrchov existujúcich ihrísk, kde by sa dobudovali dve regulárne osvetlené ihriská, jedno s umelým povrhom, druhé s prírodnou trávou a pritom by vznikol ešte polovičný tréningový priestor. Takýto areál by výrazne zlepšil podmienky na športovú prípravu hlavne mládeže. Predpokladaná investícia je cca 500 000,- Eur a mala by sa zrealizovať najneskôr do troch mesiacov od súhlasu prenajímateľa.

Na základe vyššie uvedeného Vás, ako prenajímateľa, žiadame o udelenie súhlasu k realizácii nášho investičného zámeru.

S pozdravom

Peter Hasoň

Predseda správnej rady