


# SÚČASNÝ STAV POZEMKOV



# NAVRHOVANÝ STAV POZEMKOV - PO ZÁMENE

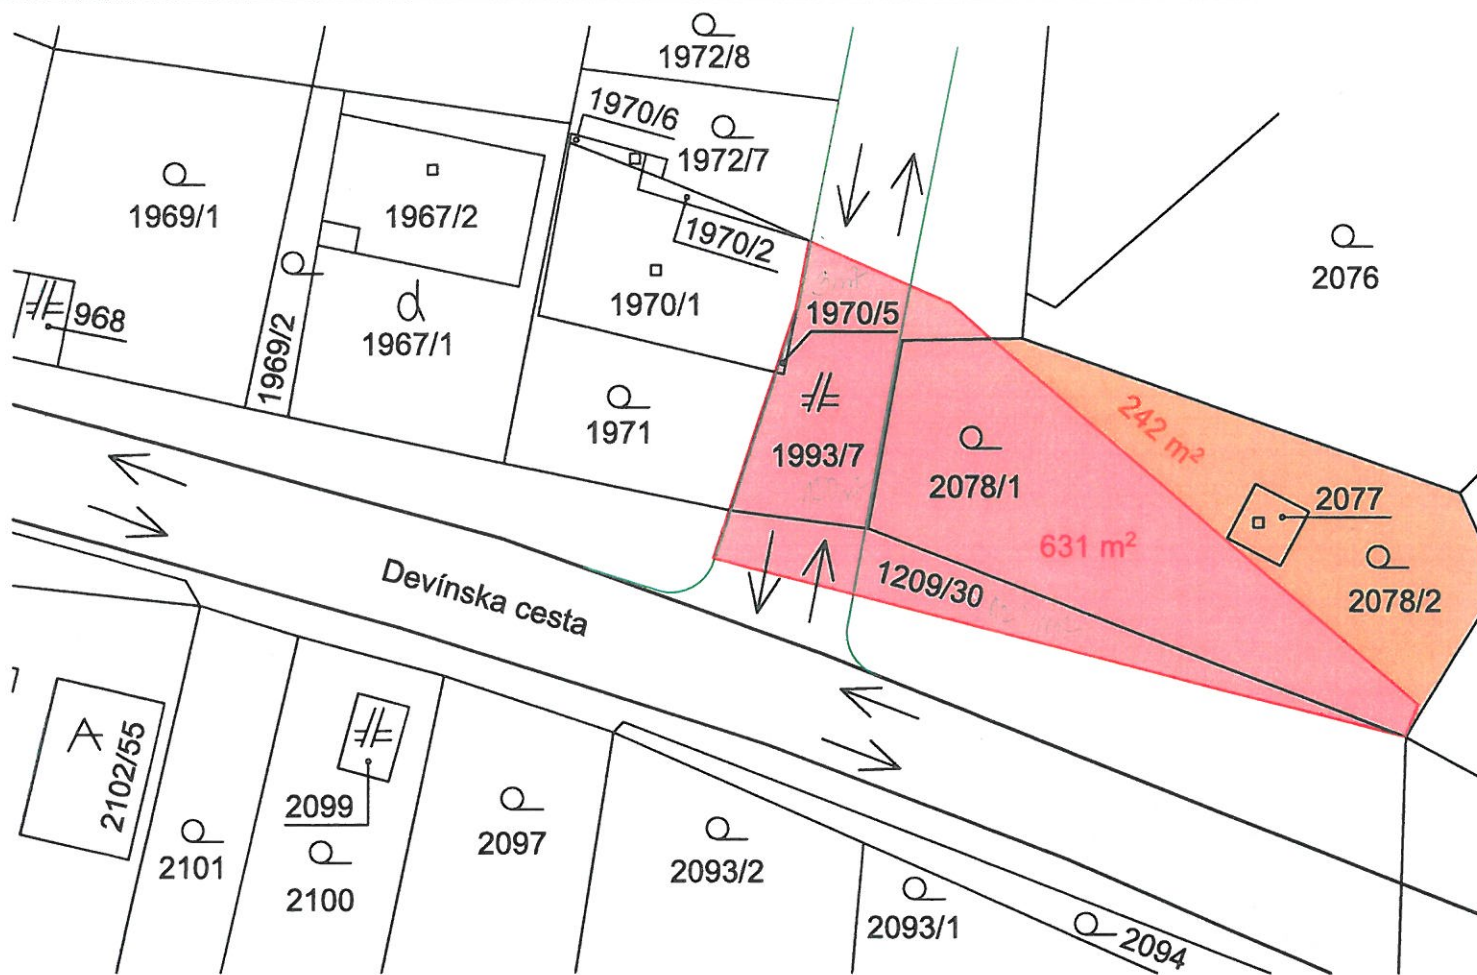