


LEGENDA MATERIALOV

	ŠTRKOVÉ VRSTVY
	ZÁMKOVÁ DLAŽBA
	PŮVODNÁ ZEMINA
	NASYPANÁ ZEMINA S TRÁVOVÝM SEMENOM
	PIESOK
	PROSTÝ BETÓN (C 16/20)

CHARAKTERISTICKÝ PRIEČNY REZ VETVA "A"
v km 0,025 00

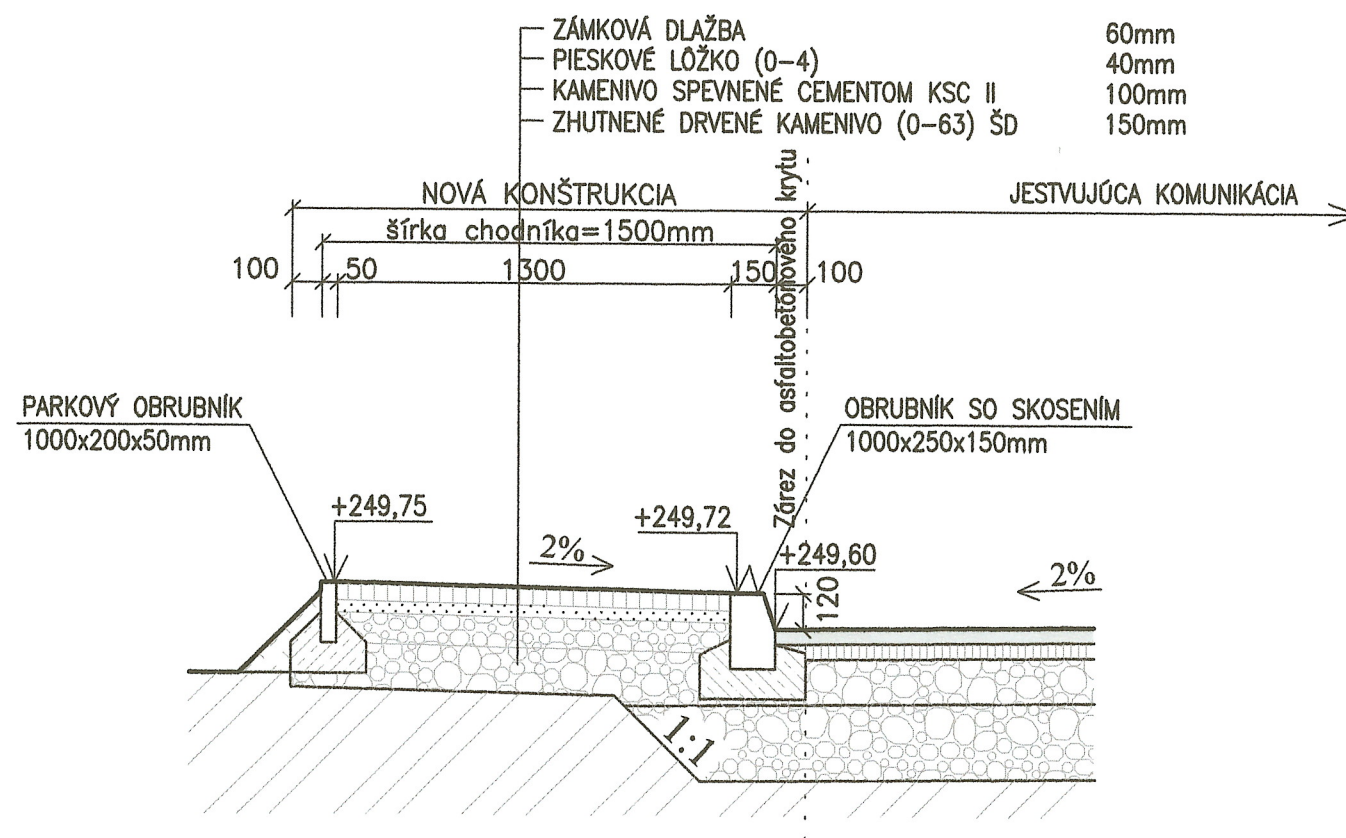


UPOZORNENIE :
PRED ZAHÁJENÍM BŮRACÍCH A ZEMNYCH PRÁC JE POTREBNÉ DAŤ VYTÝČIŤ
VŠETKY INŽINIERSKE SIETE

TENTO VÝKRES JE **1** LISTOVÝ

ZODP.PROJ. Ing.Mária STRÁPKOVÁ	VYPRACOVAL Ing.Ondrej BUDAY	KRESLIL Ing.Ondrej BUDAY	H.I.P Ing.Ondrej BUDAY	PROJEKTOVNE STAVBY, GRAFICKÉ PRÁCE Ing. Ondrej BUDAY 018 52 PRUSKÉ 39 IČO:43482082, DIČ:1073317619	
KRAJ : TRENCIANSKY	OKRES : ILAVA	OBEC : KOŠECA	FORMÁT :	2xA4	
INVESTOR : Obec Košeca, Hlavná 36/100, 018 64 Košeca			DÁTUM :	11.2014	
NÁZOV STAVBY : Dopravné značenie a modernizácia, ciest pre peších v obci Košeca - miestna časť Nozdrovica pri ceste I/61			ÚČEL :	DSP	
SO 100 Chodníky a autobusové zastávky			ČÍSLO ZÁKAZKY :	55/2014	
1.1. Stavebné a technické riešenie			ARCH.ČÍSLO :	55/OB/2014	
Charakteristický priečny rez vetva "A"			MIERKA :	ČÍSLO VÝKRESU :	
v km 0,025 00			1:25	04	

CHARAKTERISTICKÝ PRIEČNY REZ VETVA "B"
v km 0,015 00

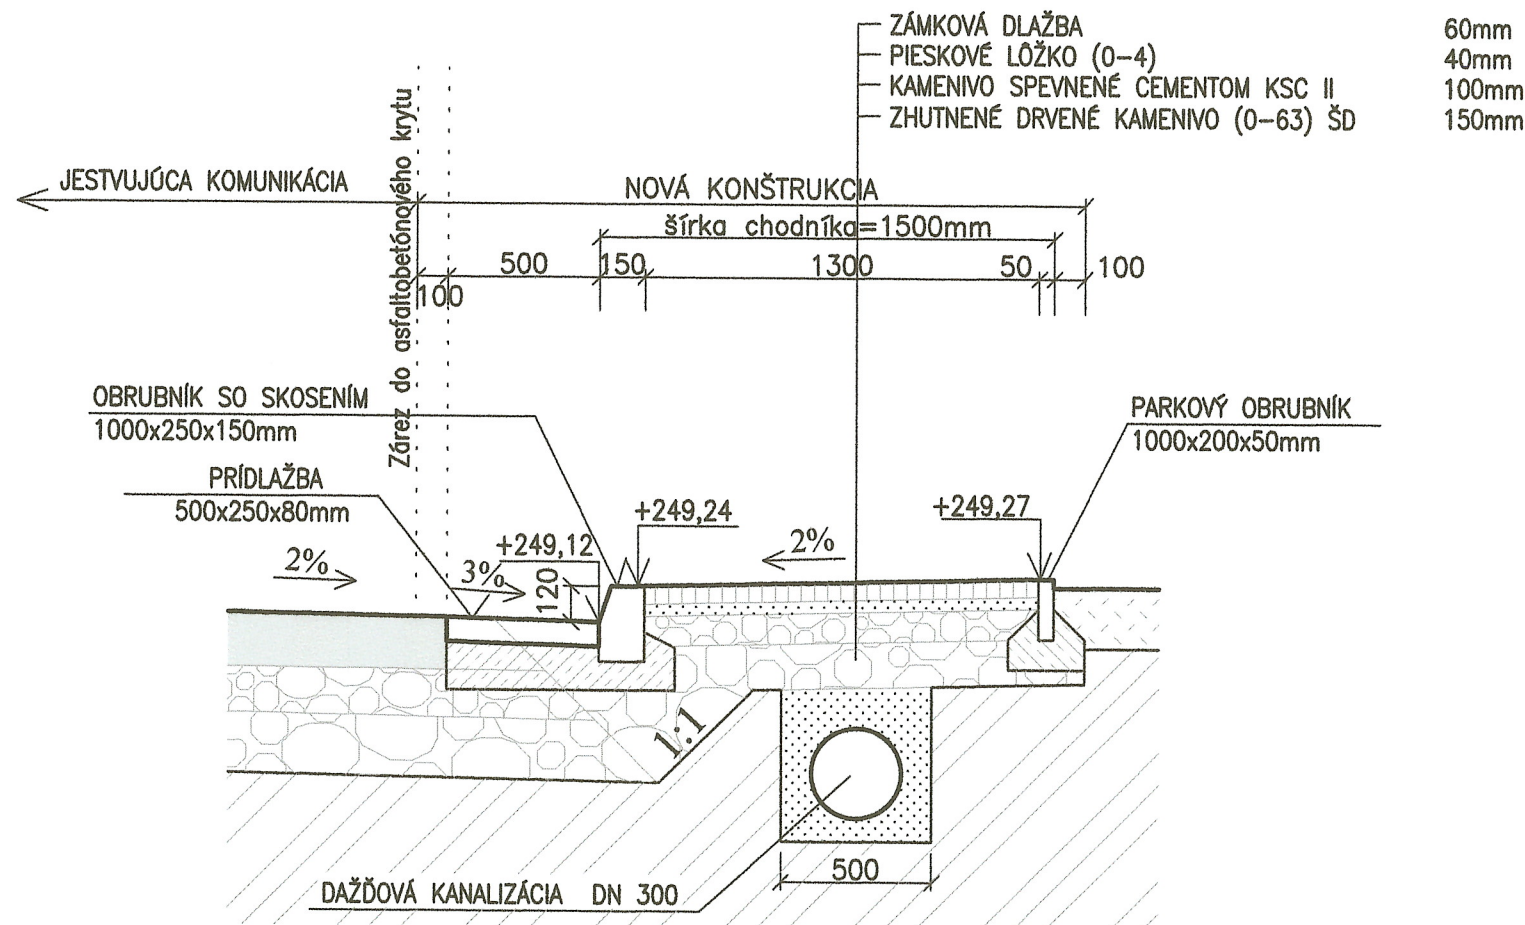

LEGENDA MATERIALOV

	ŠTRKOVÉ VRSTVY
	ZÁMKOVÁ DLAŽBA
	PŮVODNÁ ZEMINA
	NASYPANÁ ZEMINA S TRÁVOVÝM SEMENOM
	PIESOK
	PROSTÝ BETÓN (C 16/20)


UPOZORNENIE :
PRED ZAHÁJENÍM BÚRACÍCH A ZEMNYCH PRÁC JE POTREBNÉ DAŤ VYTÝČIŤ
VŠETKY INŽINIERSKE SIETE

TENTO VÝKRES JE 1 LISTOVÝ

ZODP.PROJ. Ing.Mária STRÁPKOVÁ	VYPRACOVAL Ing.Ondrej BUDAY	KRESLIL Ing.Ondrej BUDAY	H.I.P. Ing.Ondrej BUDAY	PROJEKTOVANIE STAVIEB, GRAFICKÉ PRÁCE Ing. Ondrej BUDAY 018 52 PRUSKÉ 39 IČO:43482082, DIČ:1073317619
KRAJ : TRENČIANSKY	OKRES : ILAVA	OBEC : KOŠECA	FORMÁT :	2xA4
INVESTOR : Obec Košeca, Hlavná 36/100, 018 64 Košeca			DÁTUM :	11.2014
NÁZOV STAVBY : Dopravné značenie a modernizácia, ciest pre peších v obci Košeca - miestna časť Nozdrovica pri ceste I/61			ÚČEL :	DSP
SO 100 Chodníky a autobusové zastávky			ČÍSLO ZÁKAZKY :	55/2014
1.1. Stavebné a technické riešenie			ARCH.ČÍSLO :	55/OB/2014
Charakteristický priečny rez vetva "B" v km 0,015 00			MIERKA :	ČÍSLO VÝKRESU :
			1:25	05


OPORNÝ MÚRIK VETVA "B"

dlžka: 10,4m

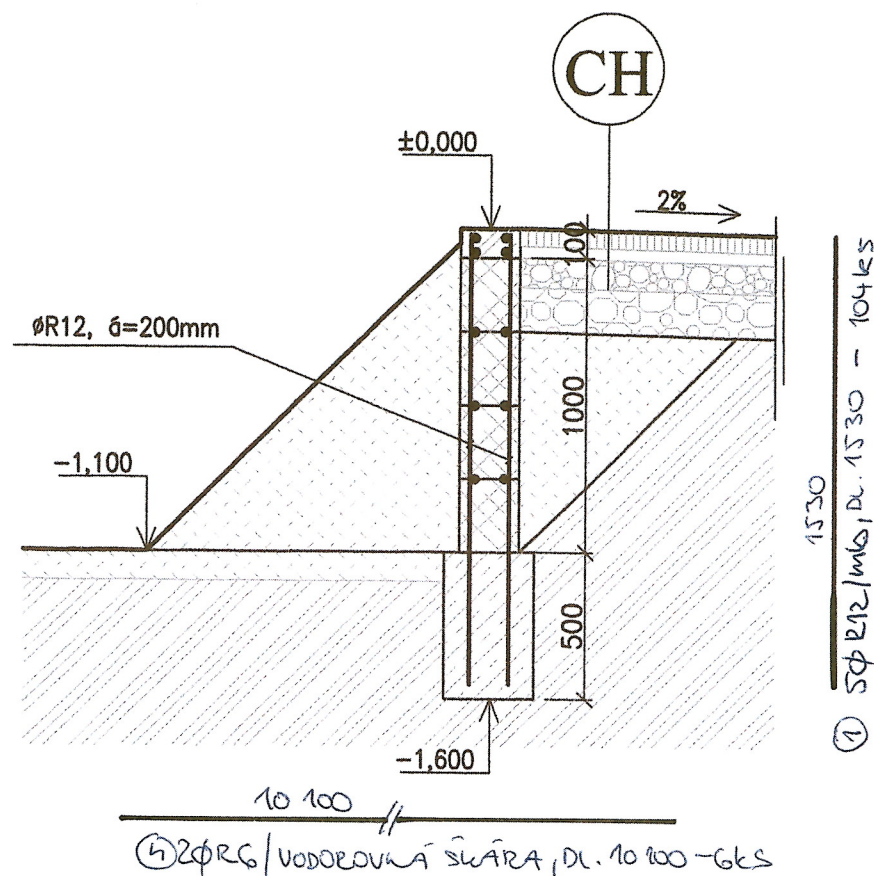

OPORNÝ MÚRIK VETVA "A"

dlžka: 5,30m

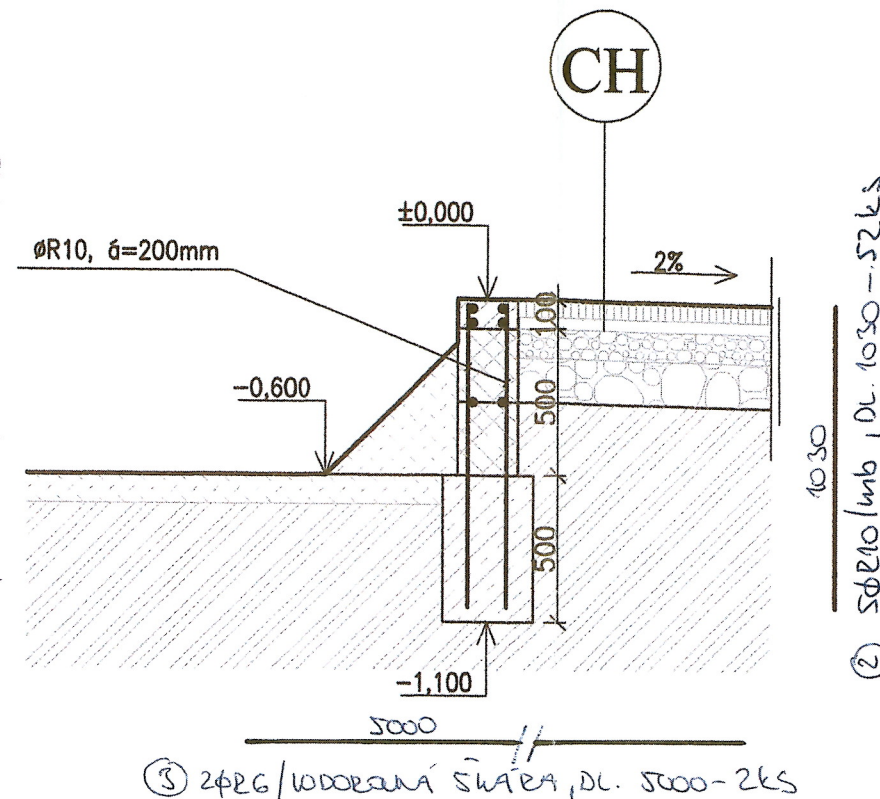

VÝPIS VÝSTUŽE:

POLOŽKA	φ (mm)	DĹŽKA (m)	POČ. KS	DĹŽKA (m)		
				R6	R10	R12
1	12	1530	104			159,12
2	10	1030	52		53,56	
3	6	5000	2	10		
4	6	10100	6	60,6		
5	12	5000	4			20
6	12	5500	8			44
7	6	560	78	33,2		
CELKOVÁ DĹŽKA				m	103,8	53,56
HMOTNOSŤ 1mb				kg	0,222	0,617
CELKOVÁ HMOTNOSŤ				kg	23,04	33,022
HMOTNOSŤ SPOLU				kg	254,16	




LEGENDA

	ŠTRKOVÉ VRSTVY
	BETÓNOVÉ MURIVO DT 20
	PROSTÝ BETÓN C 16/20
	PŮVODNÁ ZEMINA
	PIESOK
	NASYPANÁ ZEMINA
	ZÁMKOVÁ DLAŽBA

VÝSTUŽ STUŽUJÚCEHO VENCA:

REZ 1-1 :

POHĽAD NA VENIEC

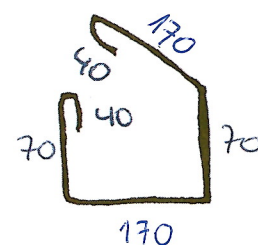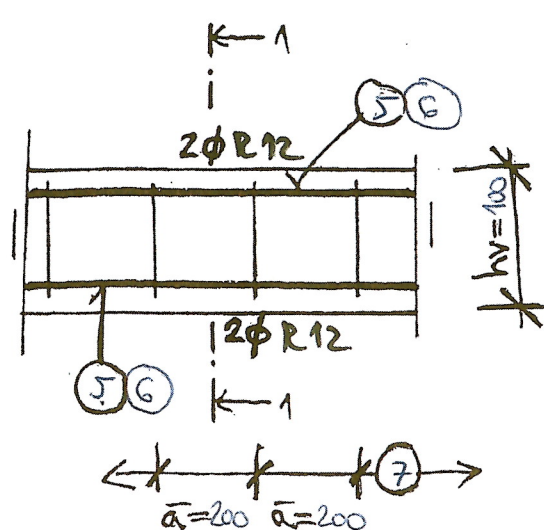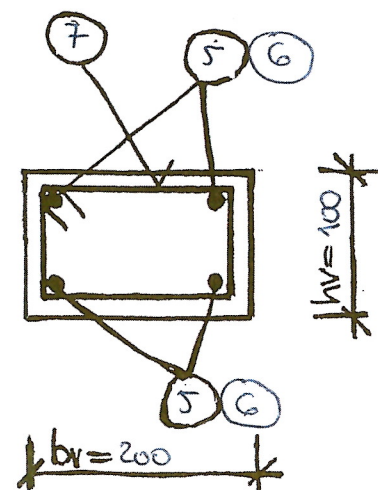

7 5φR6/m, dl. 760 - 78ks

UPOZORNENIE :
PRED ZAHÁJENÍM BURACÍCH A ZEMNÝCH PRÁC JE POTREBNÉ DAŤ VYTÝČIŤ
VŠETKY INŽINIERSKE SIETE

TENTO VÝKRES JE 1 LISTOVÝ

ZODP.PROJ. Ing.Mária STRÁPKOVÁ	VYPRACOVAL Ing.Ondrej BUDAY	KRESLIL Ing.Ondrej BUDAY	H.I.P. Ing.Ondrej BUDAY	PROJEKTOVANIE STAVIEB, GRAFICKE PRÁCE Ing. Ondrej BUDAY 018 02 PRUSKÉ 39 IČO: 4482002, DIČ: 1073317619	
KRAJ : TREŇČIANSKY	OKRES : ILAVA	OBEC : KOŠECA	FORMÁT :	2x4	
INVESTOR : Obec Košeca, Hlavná 36/100, 018 64 Košeca			DÁTUM :	11.2014	
NÁZOV STAVBY : Dopravné značenie a modernizácia, ciest pre peších v obci Košeca - miestna časť Nozdrovce pri ceste I/61			ÚČEL :	DSP	
SO 100 Chodníky a autobusové zastávky			ČÍSLO ZÁKAZKY :	55/2014	
1.1. Stavebné a technické riešenie			ARCH.ČÍSLO :	55/OB/2014	
OPORNÉ MÚRIKY			MIERKA :	1:25	ČÍSLO VÝKRESU : 06

BETÓN : C 16/20

VÝSTUŽ : 10 505 R

KRYTIE : 15 mm

