


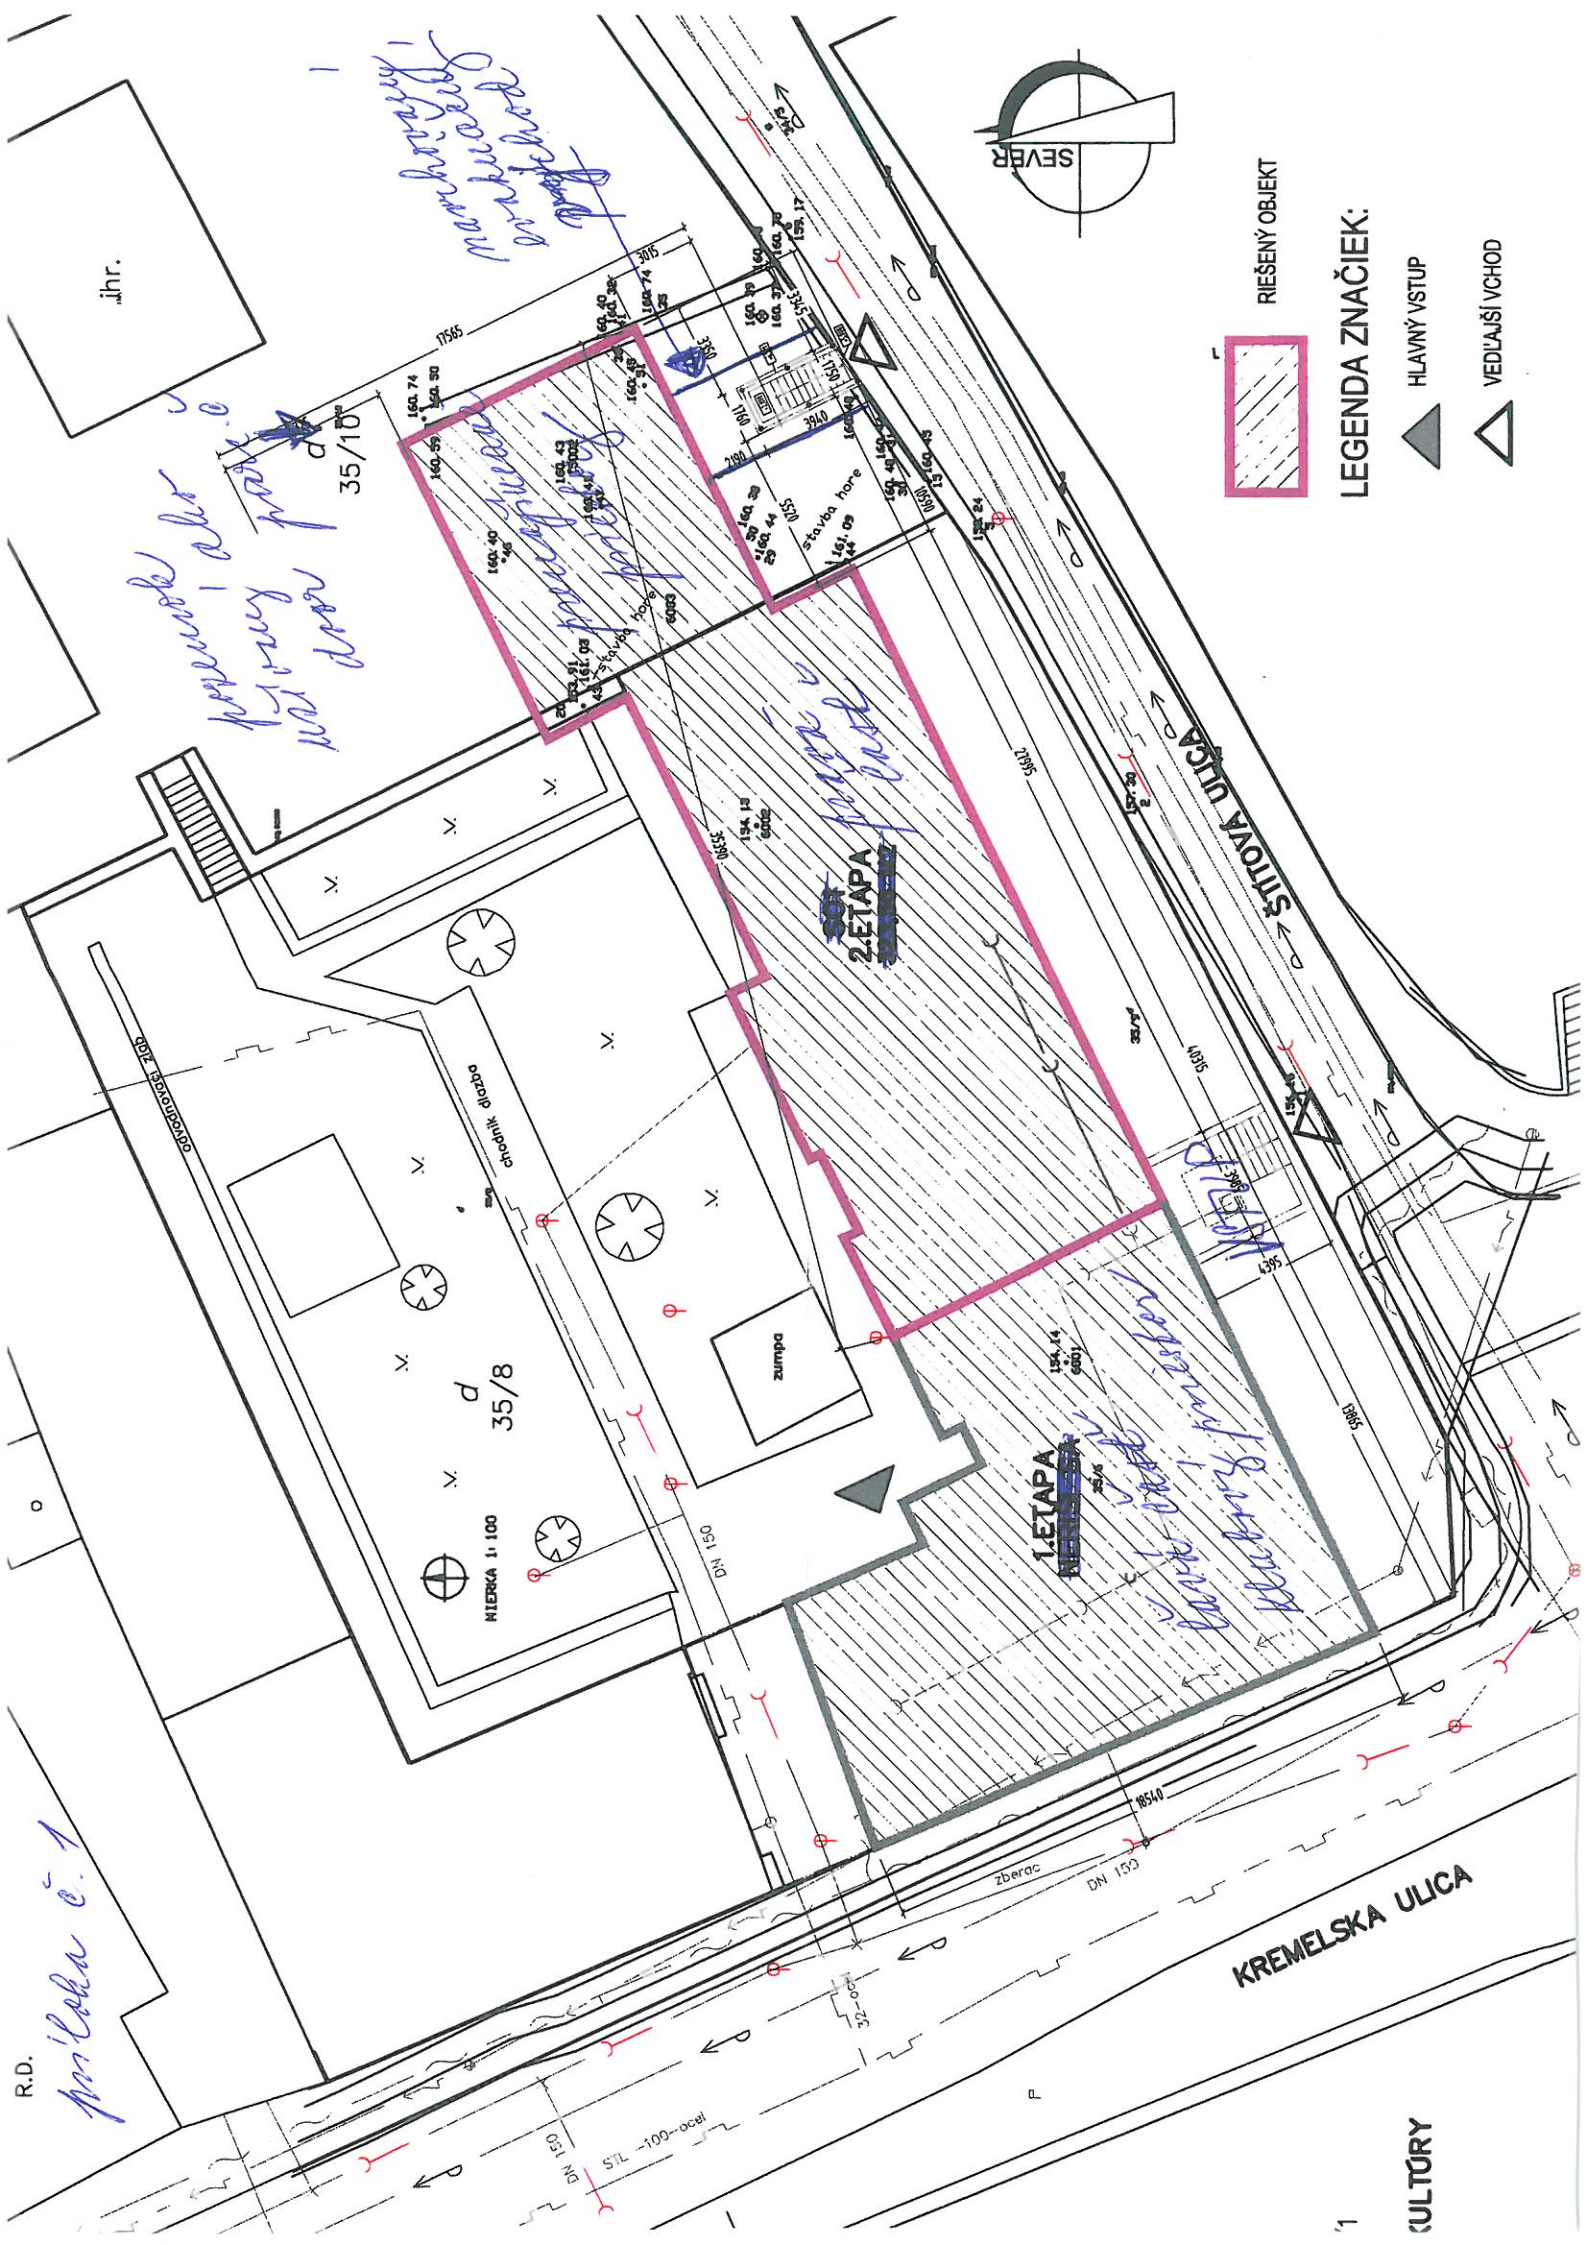

RIEŠENÝ OBJEKT

LEGENDA ZNAČIEK:


HLAVNÝ VSTUP

VED'AJŠÍ VCHOD

CULTURY

1.07	WC ŽENY
1.08	WC MUŽI
1.09	PREDSIEN WC MUŽI
1.10	WC MUŽI
1.11	WC MUŽI
1.12	VÍRNA PIVNICA
1.13	FOYER
1.14	KLUBOVÁ SÁLA
1.15	JAVISKO
1.16	CHODEA
1.17	ŠATŇA
1.18	PREDSIEN ŽENY
1.19	CHOCBA
1.20	WC ŽENY 1
1.21	WC ŽENY 2
1.22	PREDSIEN MUŽI
1.23	CHOCBA
1.24	WC MUŽI
1.25	ÚNIKOVÝ VÝCHOD
1.26	SKLAD REKvizIT
1.27	SCHODISKO

24,93m;
43,05m;

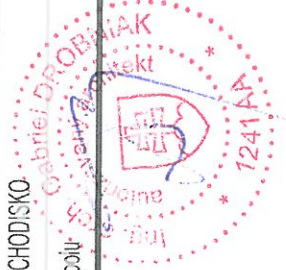

ZAUJATIE VEREJNEHO PRIESTRANSTVA

V-A PLOCHA POTREBNA PRI STAVEBNÝCH PRACACH: 21,38 m2
V-B PLOCHA POTREBNA PRE PREVADZKU KLUBU: 3,63 m2

17,85m2

ROZDIEL

