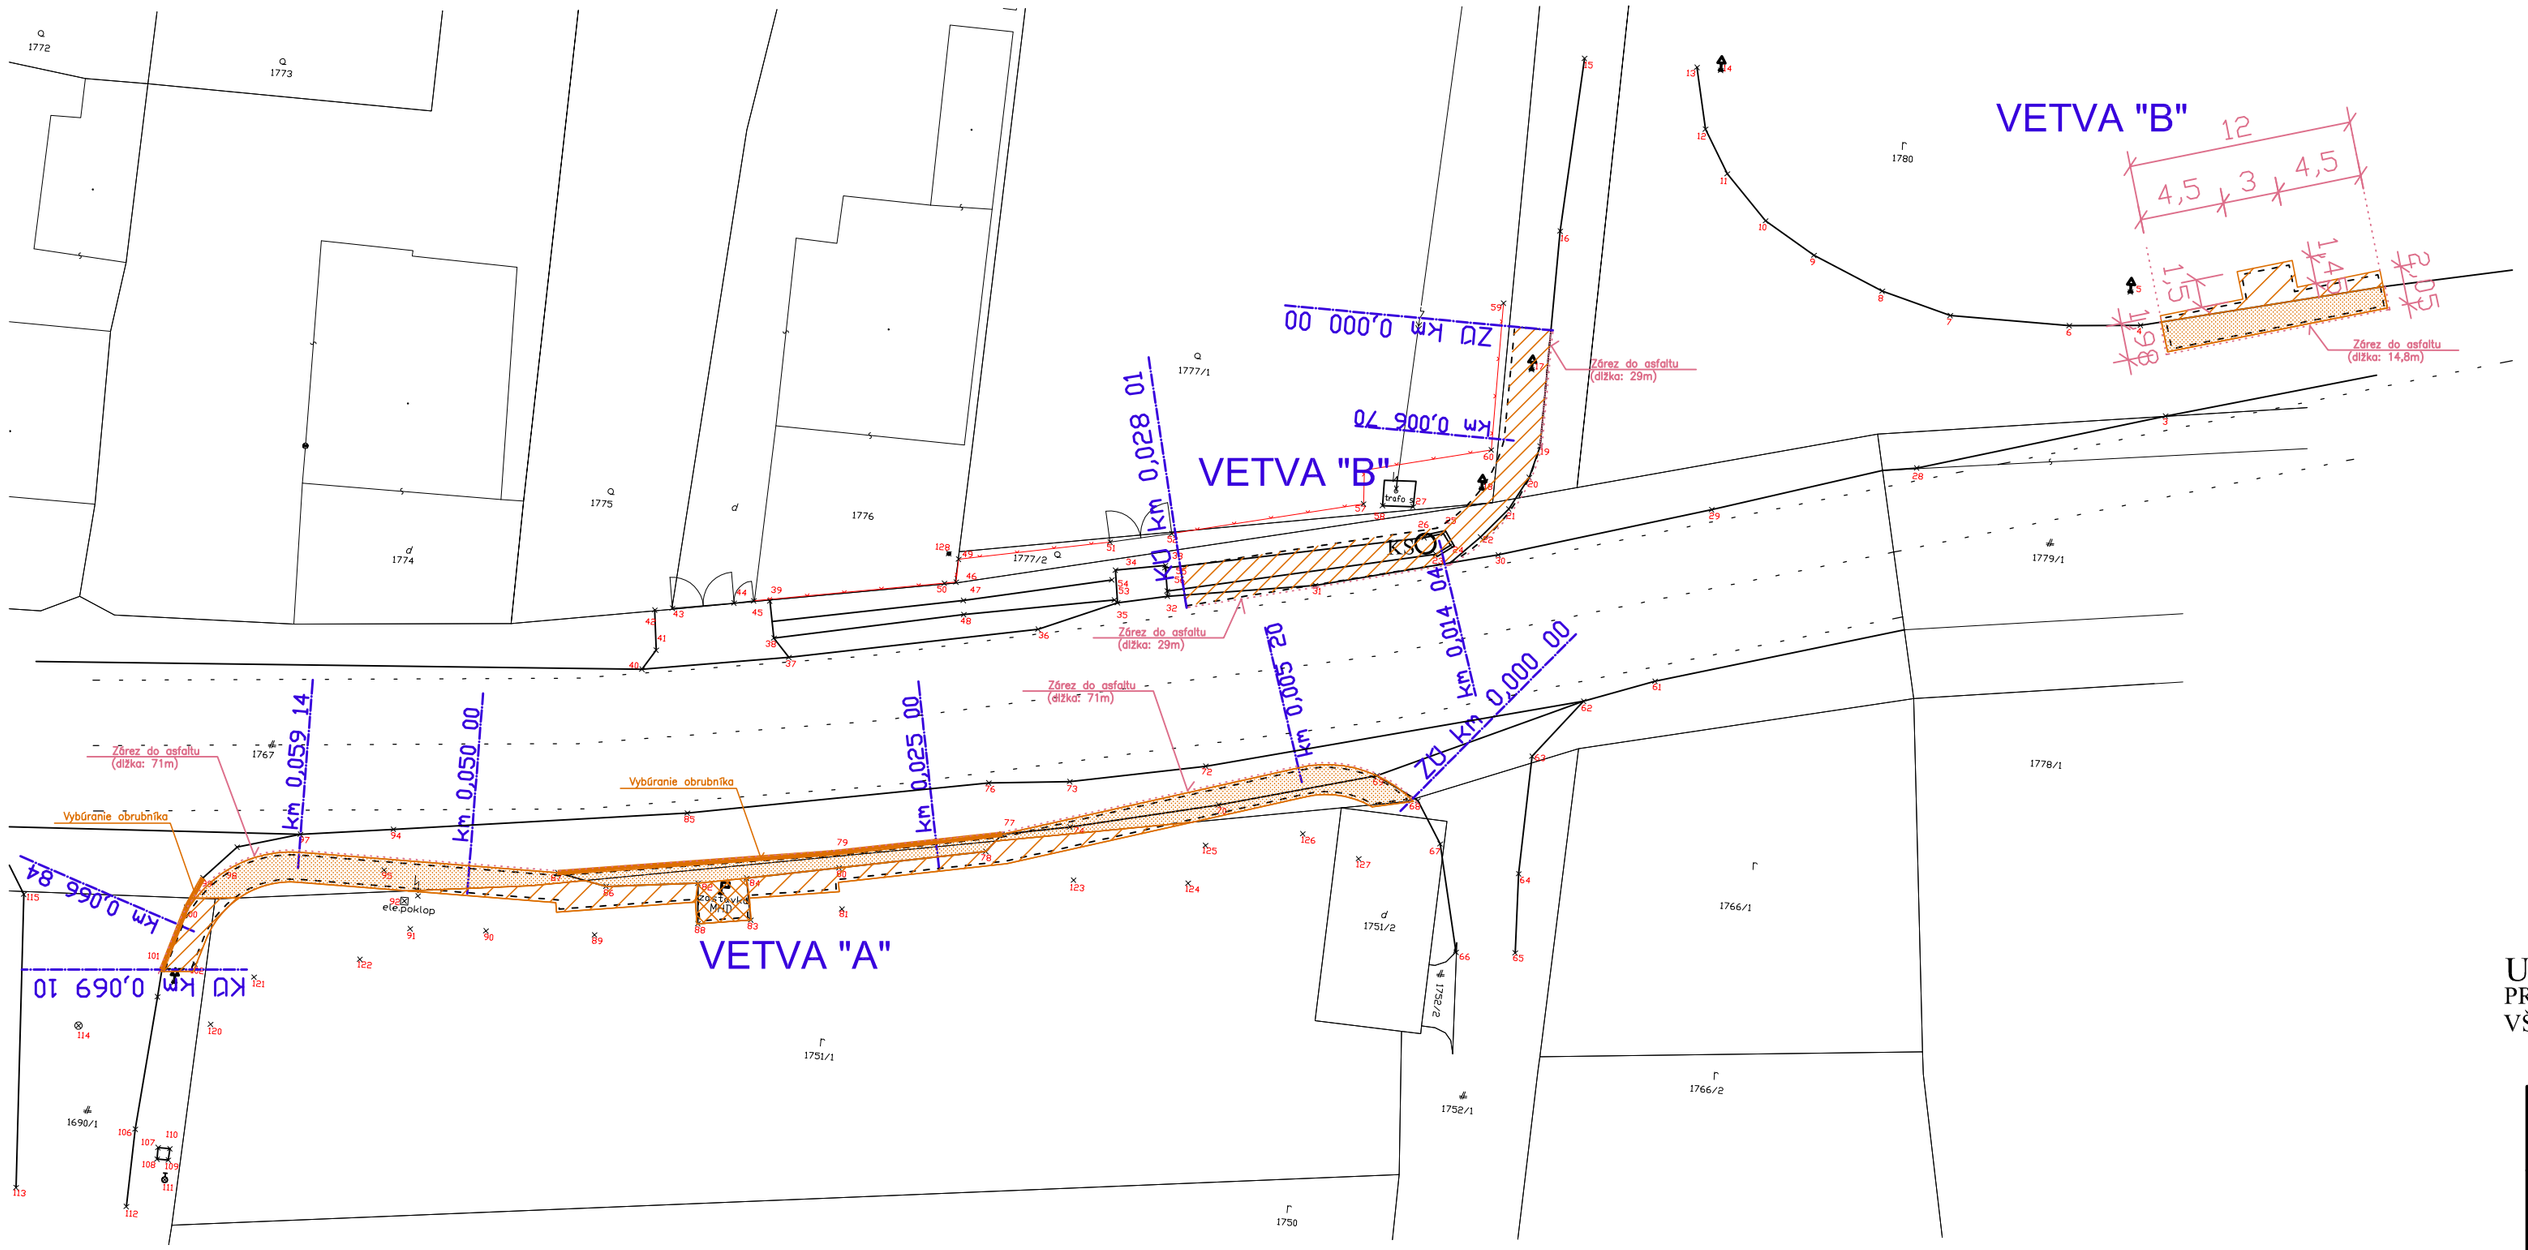

LEGENDA :

- BÚRACIE PRÁCE
- ODSTRÁNENIE ZEMINY
- VYBÚRANIE ASFALTOVEJ PLOCHY
- VYBÚRANIE BETÓNOVEJ PLOCHY
- BÚRACIE PRÁCE – VYBÚRANIE OBRUBNÍKA
- NOVÁ TRASA CHODNÍKA
- ZÁREZ DO ASFLTU HR. 100mm

BÚRACIE A ZEMNÉ PRÁCE POZOSTÁVAJÚ :

VETVA - A

- ZAREZ DO ASFALTU (hr. 100mm)
  celková dĺžka: 71m
- CESTNÝ OBRUBNÍK
  celková dĺžka: 33mb
- VÝKOP RYHY PRE ZÁKLAD OPORNÉHO MÚRU
  0,3x0,5x5,5=0,8m3
- ZEMINA HR. 300mm
  celková plocha: 39,79m2
  39,79x0,3=11,9m3
- BETÓN HR. 300mm
  celková plocha: 6,25m2
  6,25x0,3=1,9m3
- ASFALT HR. 100mm
  celková plocha: 74,73m2
  74,73x0,1=7,47m3
- STRKOVÁ VRŠTVA HR. 200mm
  celková plocha: 74,73m2
  74,73x0,2=14,9m3
- ODSTRÁNENIE AUTOBUSOVEJ ZASTÁVKY
  plech: 235kg
- ODSTRÁNENIE ASFALTOVEJ PLOCHY PO ZÁREZE
  celková plocha: 71x0,1=7,1m2 x0,1=0,71m3

VETVA - B

- ZAREZ DO ASFALTU (hr. 100mm)
  celková dĺžka: 43,8m
- VÝKOP ZEMINY HR. 200mm
  celková plocha: 54m2+11,80m2=65,8m2
  65,8m2x0,2=13,16m3
- VÝKOP RYHY PRE ZÁKLAD OPORNÉHO MÚRU
  0,3x0,5x10,6=1,59m3
- VÝKOP JAMY PRE KANALIZAČNÚ ŠACHTU
  1,4x1,4x1,0=1,96m3
- VÝKOP JAMY PRE DAŽĎOVÚ VPUSŤ
  0,5x0,5x1=0,25m3
- ODSTRÁNENIE ASFALTOVEJ PLOCHY
  A=17m2, hr. 100mm
  0,10x17=1,7m3
- ODSTRÁNENIE ASFALTOVEJ PLOCHY PO ZÁREZE
  celková plocha: 29x0,1=2,9m2 x0,1=0,29m3

UPOZORNENIE :

PRED ZAHÁJENÍM BÚRACÍCH A ZEMNYCH PRÁC JE POTREBNÉ DAŤ VYTÝČIŤ VŠETKY INŽINIERSKE SIETE

TENTO VÝKRES JE 1 LISTOVÝ

ZODP.PROJ.	VYPRACOVAL	KRESLIL	H.I.P	
Ing.Mária STRÁPKOVÁ	Ing.Ondrej BUDAY	Ing.Ondrej BUDAY	Ing.Ondrej BUDAY	
KRAJ : TRENČIANSKY	OKRES : ILAVA	OBEC : KOŠECA		FORMÁT : 4xA4
INVESTOR : Obec Košeca, Hlavná 36/100, 018 64 Košeca				DÁTUM : 11.2014
NÁZOV STAVBY : Dopravné značenie a modernizácia, ciest pre peších v obci Košeca - miestna časť Nozdrovice pri ceste I/61				ÚČEL : DSP
				ČÍSLO ZÁKAZKY : 55/2014
SO 100 Chodníky a autobusové zastavky				ARCH.ČÍSLO : 55/OB/2014
1.1. Stavebné a technické riešenie				
Búracie práce vetva "A" a "B"				MIERKA : 1:300 / ČÍSLO VÝKRESU : 02