


Smer Nová Osada, smer Hadovce – priemyselný areál



p.č. 11857, 11858, 11859, 11891, 11892, 11883 – REZERVOVANÉ - VÝSTAVBA OBCHVATU – ZATIAĽ NIE JE UPRESNENÁ VÝSLEDNÁ TRASA

Smer Nová Osada, smer Hadovce – priemyselný areál

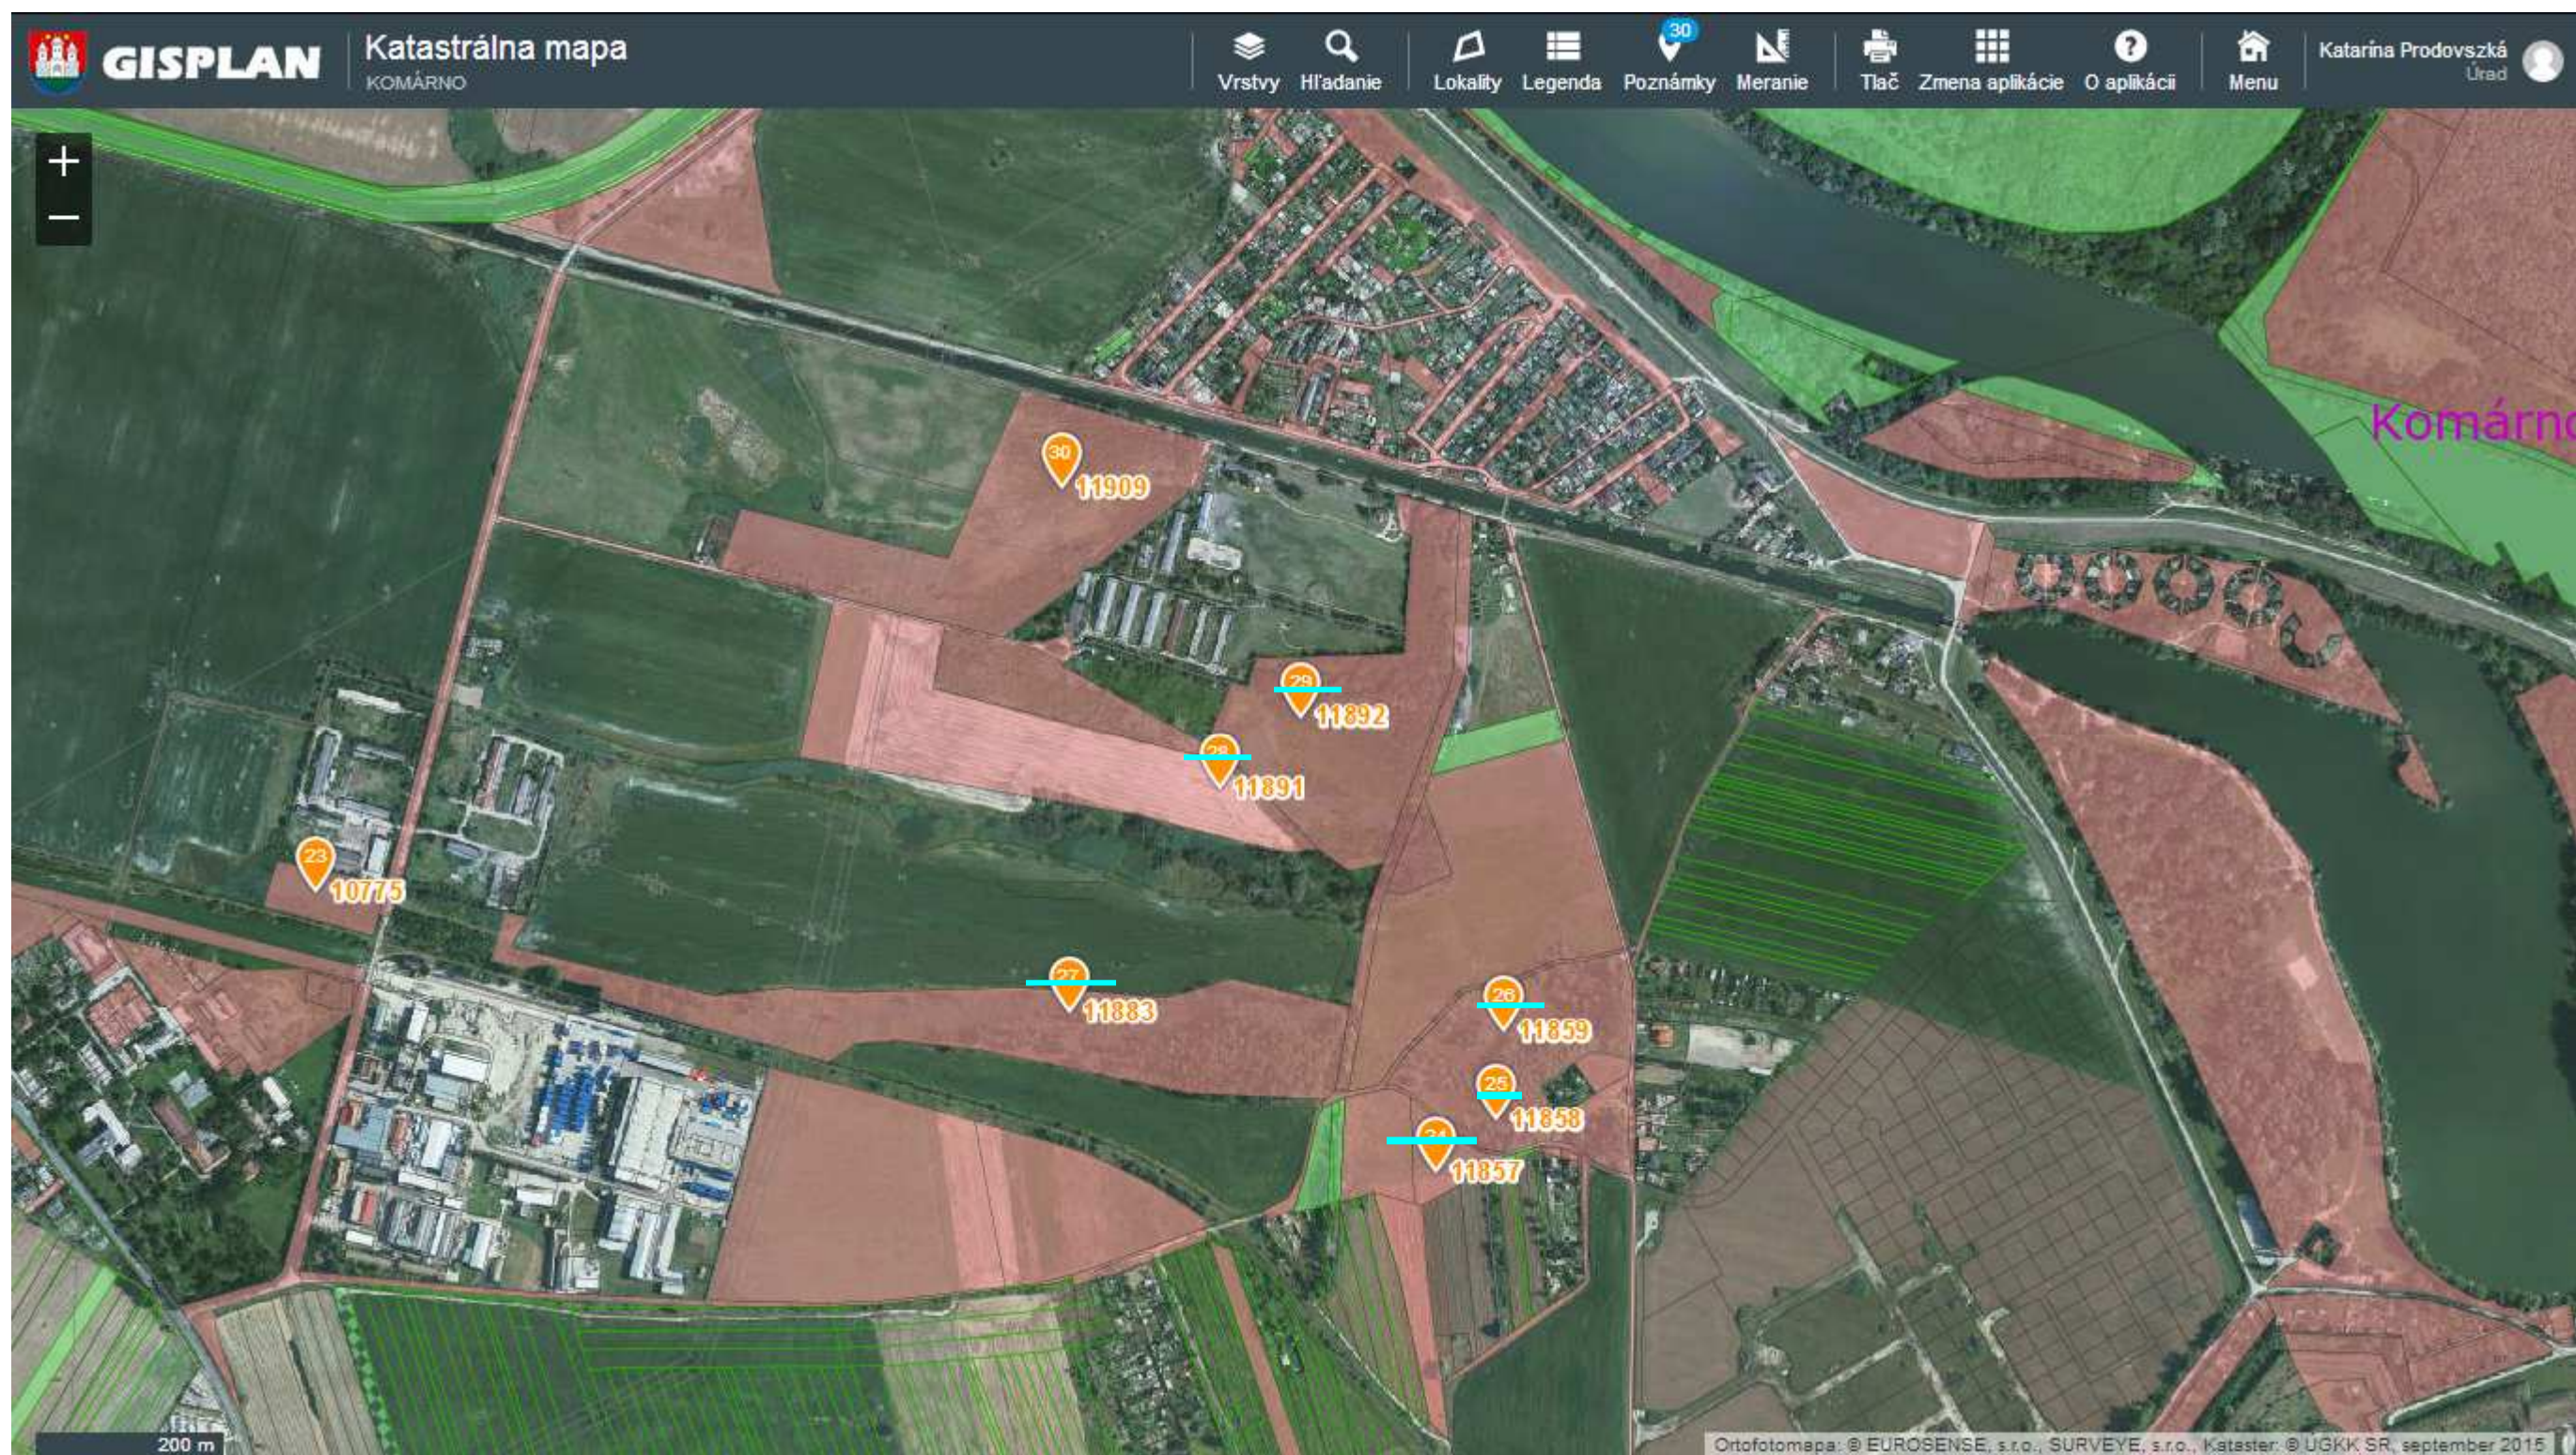