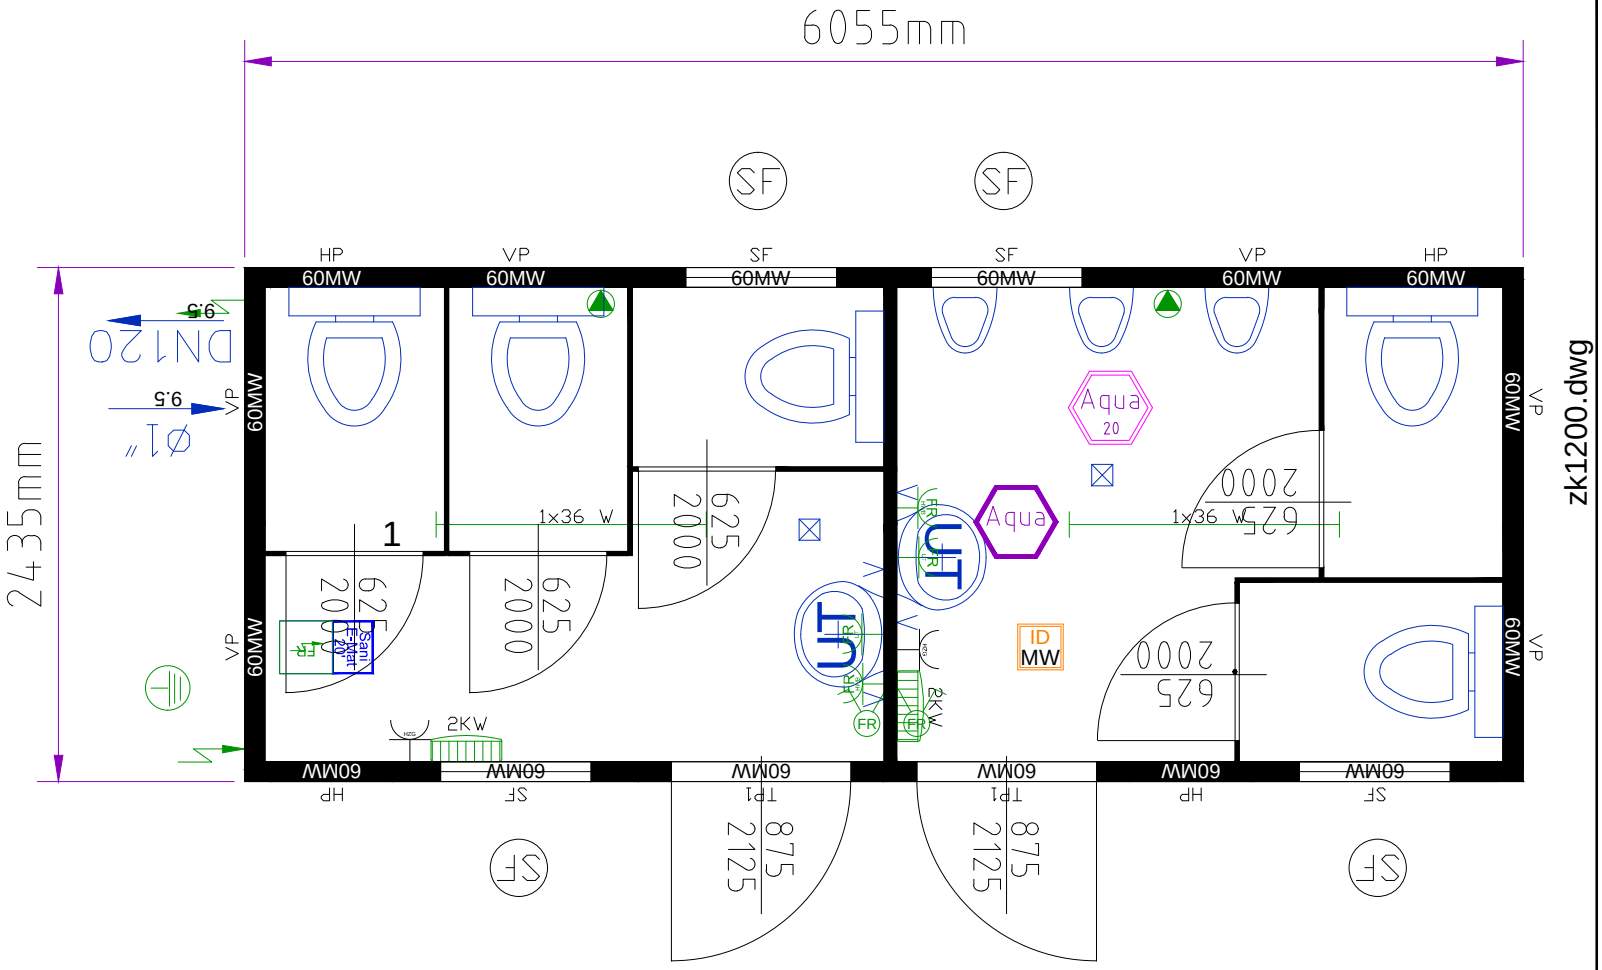

zk1200.dwg

Containeranlage bestehend aus :

Container: 20'

Rauminnenhöhe: 2350 mm

Lackierung: R: RAL 5010 P: RAL 5010

Elektrik: VDE (400V/32A/5-polig)

Innendekor: weiß

CONTAINEX

Gezeichnet von:
Svc_ctxpdsacad
Gezeichnet am:
17.06.2016 15:23:56

Zeichnungs-Nr.:
zk1200.dwg

Bitte um Bestätigung
und Retournierung

Datum: Unterschrift, Firmenstempel